


SCHEMAT ZAKRESU OPRACOWANIA
SZPITALA (SKALA 1:1000)

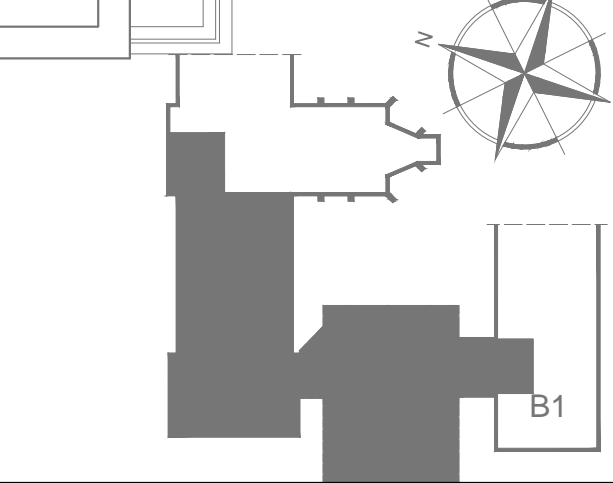

B1

LEGENDA:

Proj. instal. hydrantowa

Proj. instal. wody zimnej

Proj. instal. ciepłej wody

Proj. instal. cyrkulcja c.w.u.

Proj. instal. kanalizacji sanitarnej

UWAGA:

Przy przejściu przez ściany, stropy stanowiące oddzielenie p.poż. należy zastosować typowe przejścia p.poż.

ZESTAWIENIE POMIESZCZEŃ PARTERU:		
Nr	Nazwa pomieszczenia	Powierzchnia (m.)
0.1	Wiatrołap	7.460000
0.2	Szyb. windowy	6.530000
0.3	Klatka schodowa	20.350000
0.4	Kancelaria główna	16.140000
0.5	Główna rozdzielnia elektryczna	15.200000
0.6	Salka gimnastyczna	37.080000
0.7	Szyb. windowy	5.500000
PARTER RAZEM (powierzchnia netto):		

INWESTOR

SZPITAL UNIWERSYTECKI
im. KAROLA MARCINKOWSKIEGO
W ZIELONEJ GÓRZE SP.Z O.O.
ul. Zyty 26. 65-046 ZIELONA GÓRA

ZESPÓŁ PROJEKTOWY

partnerbud - PROJEKT Sp. z o.o.
65-729 Zielona Góra ul. Energetyków 7 TEL. (68) 451 90 93 FAX 451 90 94

PROJEKTANT

mgr inż.
ADAM LAL
nr upr.: MAP/0223/POOS/11
w specjalności sanitarnej

SPRAWDZAJĄCY

mgr inż.
KARINA LEITNER
nr upr.: MAP/0229/POOS/12
w specjalności sanitarnej

OBIEKT

BUDOWA BUDYNKU SZPITALNEGO W MIEJSCU
WYBURZONEGO OBIEKTU
Szpitala Uniwersyteckiego w Zielonej Górze ul. Zyty 26
dz. nr: 61/9 obr.:1.0017; Budynek kat XI

STADIUM

PROJEKT BUDOWLANY

BRANŻA

SANITARNA

TYTUŁ RYSUNKU

RZUT PARTERU

DATA WYDANIA

20.12.2017

NR RYSUNKU

WK-2

NR STRONY

SKALA

1:100

PRWA AUTORSKIE ZASTRZEŻONE: NINIEJSZY PROJEKT JEST PRZEDMIOTEM PRAWA
AUTORSKIEGO I CHRONIONY JEST AUTORSKIMI PRAWAMI OSOBISTYMI I AUTORSKIMI
PRAWAMI MAJĄTKOWYMI JAKO TWÓRCH ARCHITEKTONICZNY
ARCHITEKTONICZNO-URBANISTYCZNY, URBANISTYCZNY NA PODSTAWIE USTAWY Z
DN.4.02.1994 O PRAWIE AUTORSKIM I PRAWACH POWIĄZANYCH (Dz.U. nr 80 z 2005, poz.904).