




Posadowienie windy i ścian

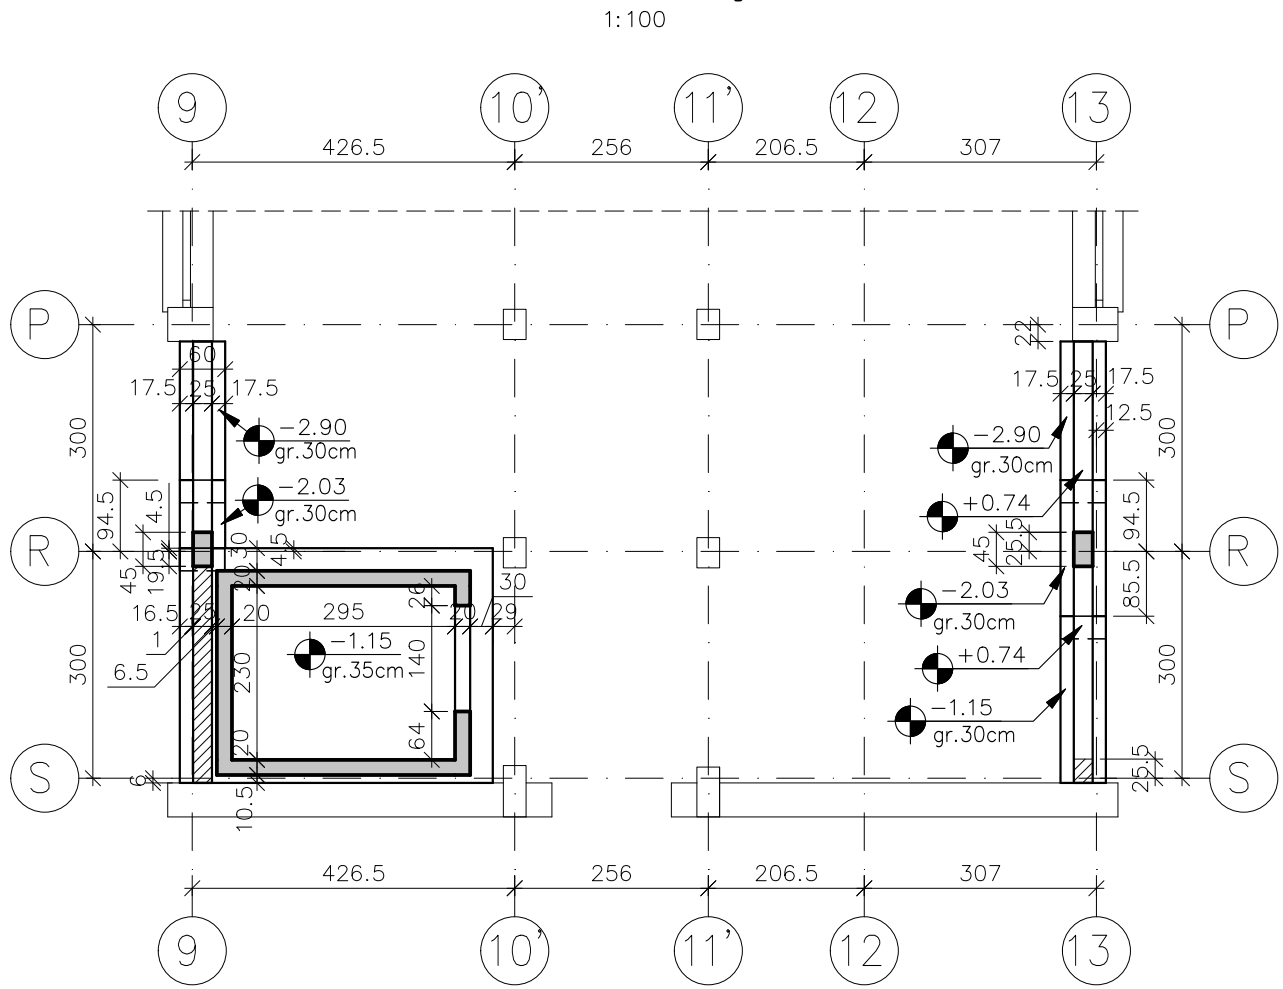

Rzut podłogi nadbudowy kawiarni

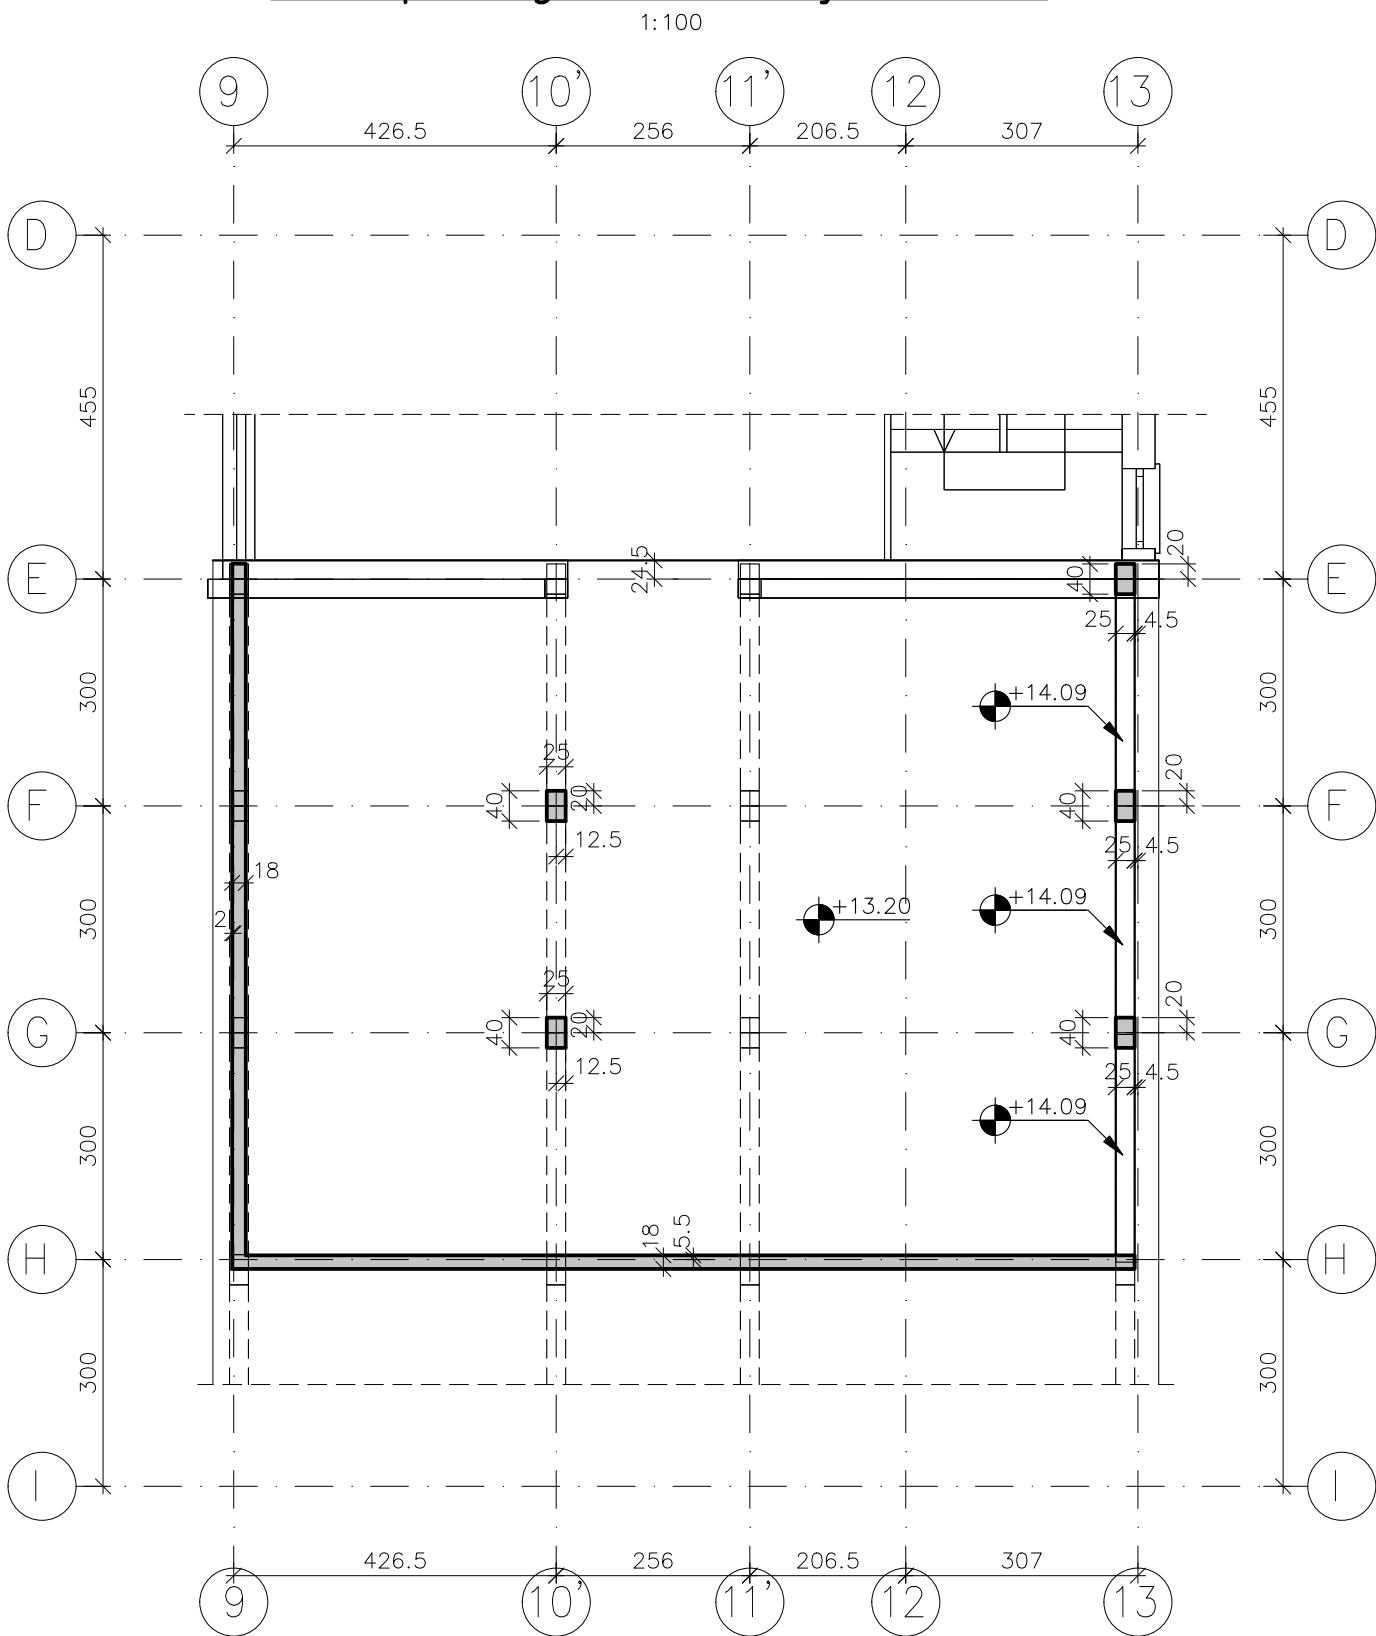

Rzut stropodachu nadbudowy kawiarni

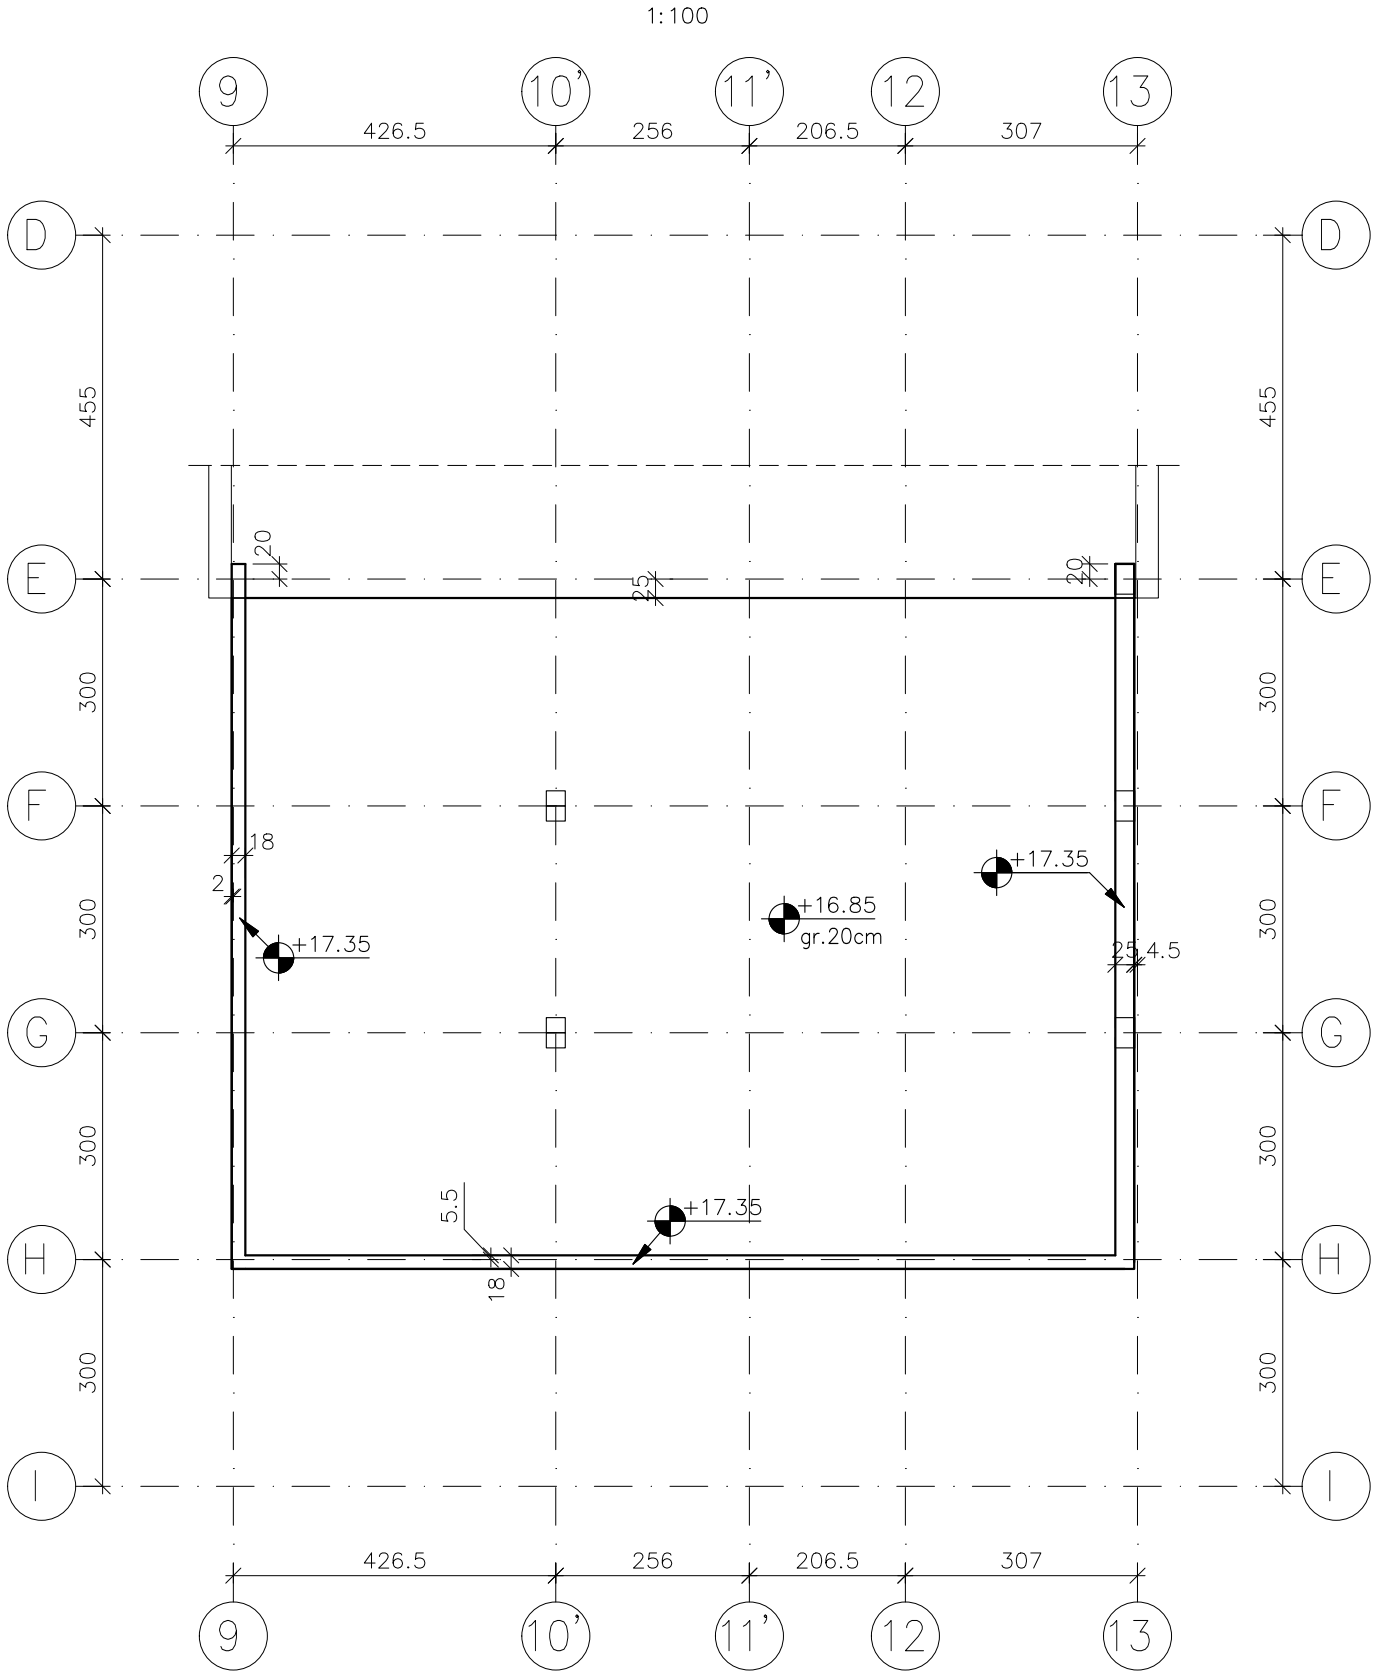

UWAGI:

- 1) Uwagi ogólne – patrz opis Projekt Budowlany.
- 2) Rozwiązania mogą ulec zmianie na skutek uzgodnień międzybranżowych i dostosowania projektu do technologii przewidzianej przez Wykonawcę.
- 3) W przypadku wystąpienia w poziomie posadowienia warstw gruntów nienośnych należy je usunąć i zastąpić chudym betonem. Dopuszcza się zamianę na rozwiązanie alternatywne pod warunkiem uzgodnienia ich z projektantem.
- 4) Przed ułożeniem warstwy z chudego betonu dno wykopu musi być odebrane przez uprawnionego geologa i potwierdzone wpisem do dziennika budowy.
- 5) Bednarka inst. uziemienia wg. P.T. branży elektrycznej
- 6) Wymiary sprawdzić z P.T. Architektury.
- 7) Rysunek należy rozpatrywać łącznie z P.T. Architektury i pozostałych branż.

±0.00 =162.59 m n.p.m.

Beton	C25/30
Chudy beton	C8/10
Stal	f _{yk} =500MPa klasa C
Klasa pustaków	15
Klasa zaprawy	M5

QZN ZMIAN:	DATA:	ZAKRES ZMIAN:	BRANŻA:

PROJEKT:
Projekt przebudowy i rozbudowy oraz rozmieszczenia oddziałów szpitalnych w budynku „L” Szpitala Uniwersyteckiego im. Karola Marcinkowskiego w Zielonej Górze Sp. z o.o.

ADRES INWESTYCJI:	Ul. Żyty 26, 65-046 Zielona Góra, dz. nr ew. 61/9
-------------------	--

INWESTOR:	Szpital Uniwersytecki im. Karola Marcinkowskiego w Zielonej Górze sp. z o.o. Ul. Żyty 26, 65-046 Zielona Góra
-----------	--

JEDNOSTKA PROJEKTOWA:	Promat TOP Sp. z o.o Ul. Przecławska 8 03-879 Warszawa Tel: 571 407 178 biuroprojekty@promatop.pl
-----------------------	---



GSBK Biuro Konstrukcyjne
spółka z ograniczoną odpowiedzialnością sp. k.
ul. Królowej Jadwigi 192A, 30-212 Kraków
tel. +48 12 362 95 90 | gsbk@gsbk.pl | www.gsbk.pl

PROJEKTANT:	dr inż. Jarosław Zdeb	NR UPRAWNIENI:	MAAP/0085/PWOK/07	PODPIS:	
-------------	-----------------------	----------------	-------------------	---------	--

SPRAWDZAJĄCY:	dr inż. Przemysław Ruchala	NR UPRAWNIENI:	MAP/0042/POOK/05	PODPIS:	
---------------	----------------------------	----------------	------------------	---------	--

ZESPÓŁ PROJEKTOWY:		NR UPRAWNIENI:		PODPIS:	
--------------------	--	----------------	--	---------	--

Promat

TYTUŁ RYSUNKU:

BRANŻA:	FAZA:	SKALA:	DATA:	QZN ZMIAN:	NR RYSUNKU:
KONSTRUKCJA	PROJEKT BUDOWLANY		21.02.2020		ZGL-PB-KO-PL-01