



2xPAPA ASF. NA LEPIKU  
PLYTKI KORTKOWE  
PRZESTRZEN WENTYLLOWANA  
WELNA MINERALNA  
STROP MASYWNY

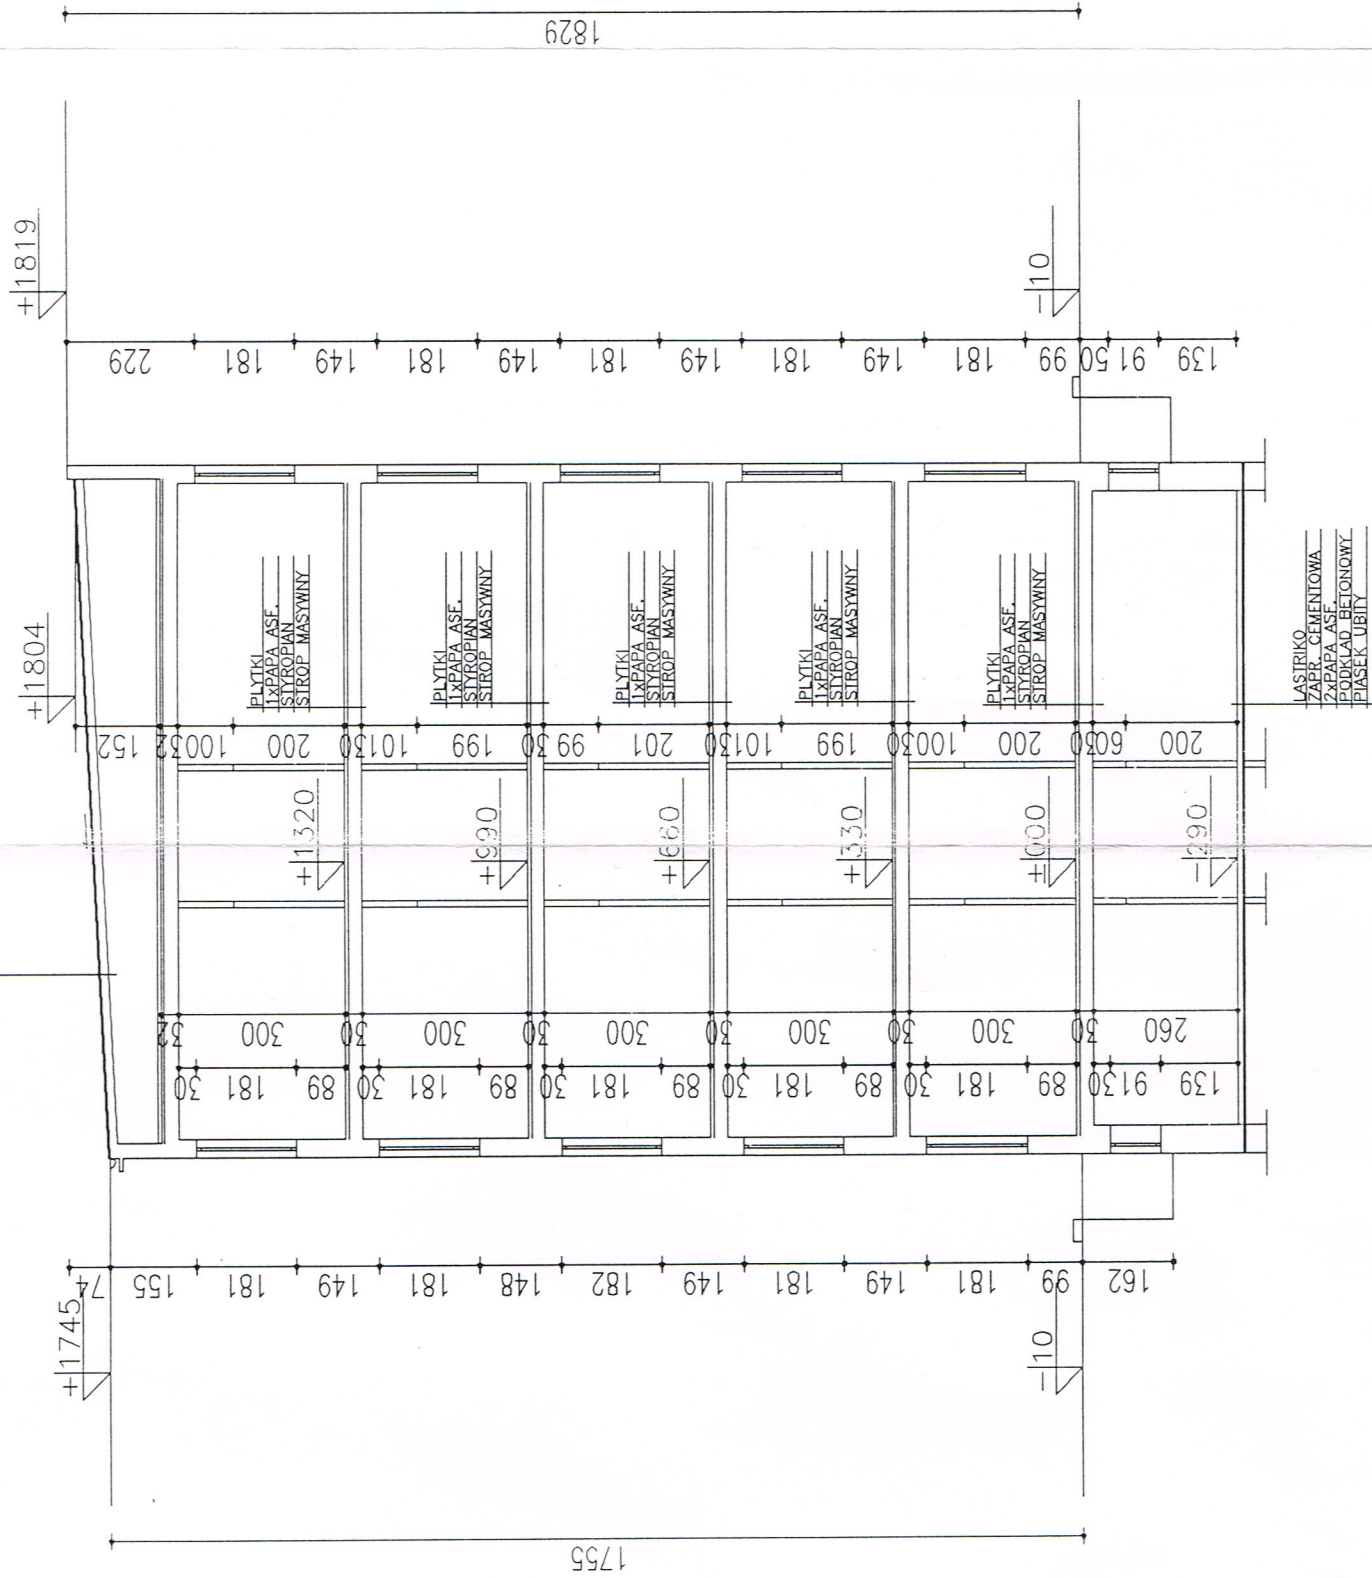

# BLOK "L"

		WOJSKOWE BIURO PROJEKTÓW BUDOWLANYCH POZNAN-AL. NIEPODLEGŁOŚCI 53		NR. 8/10 RYS.	
PROJEKT:	PT	tyt. SZPITAL	rej.	skala: —	
TYTUŁ:	PRZEKROJ I—I				
PROJEKTANT:	mgr inż. arch. J. FARAT				
ASYSTENT:	tech. J. GŁOWSKI				
Projektowanie konstrukcyjne wielkich obiektów budowlanych					
data: 10/94r.					