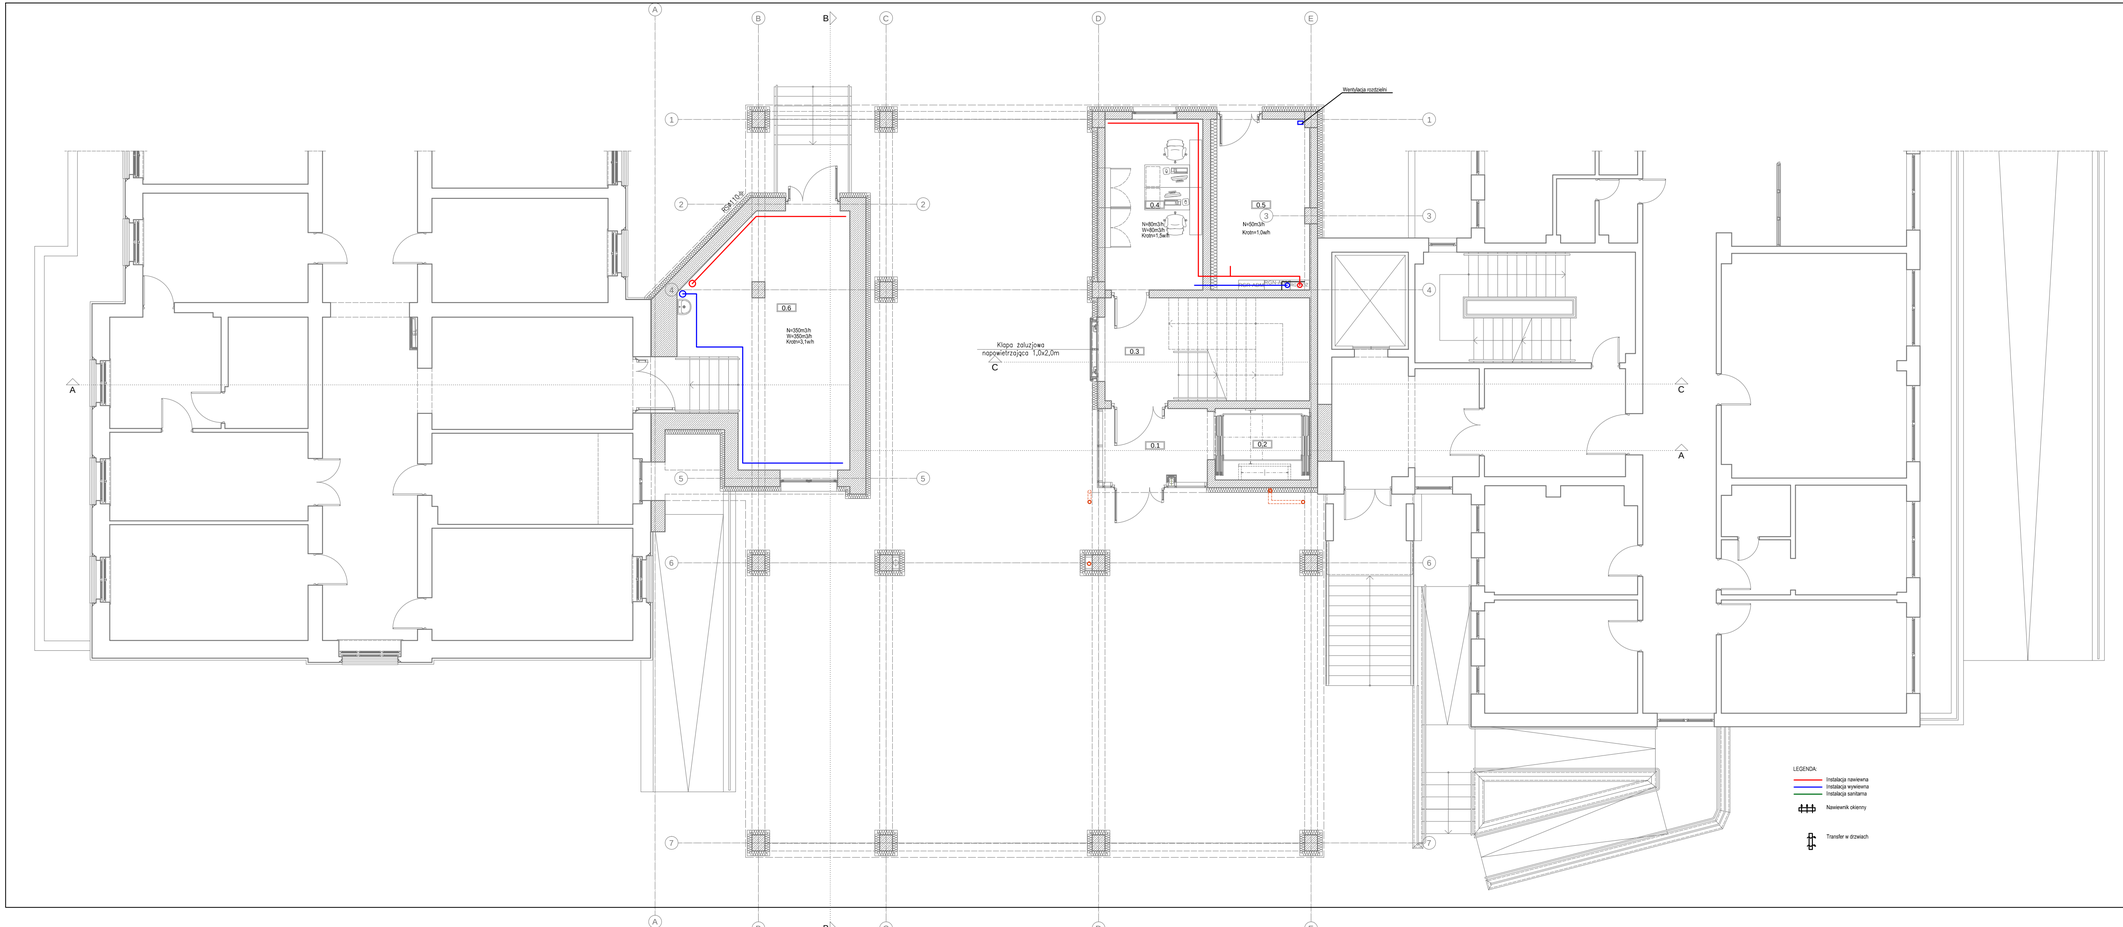

INWESTOR	
SZPITAL UNIWERSYTECKI im. KAROLA MARCINKOWSKIEGO W ZIELONEJ GÓRZE SP.Z O.O. ul. Zyty 26. 65-046 ZIELONA GÓRA	
ZESPÓŁ PROJEKTOWY	
partnerbud - PROJEKT Sp. z o.o. 65-729 Zielona Góra ul. Energetyków 7 TEL. (68) 451 90 93 FAX 451 90 94	
PROJEKTANT mgr inż. ADAM LAL nr upr.: MAP/0223/POOS/11 w specjalności sanitarnej	
SPRAWDZAJĄCY mgr inż. KARINA LEITNER nr upr.: MAP/0229/POOS/12 w specjalności sanitarnej	
OBIEKT	
BUDOWA BUDYNKU SZPITALNEGO W MIEJSCU WYBURZONEGO OBIEKTU Szpitala Uniwersyteckiego w Zielonej Górze ul. Zyty 26 dz. nr: 61/9 obr.:1.0017; Budynek kat XI	
STADIUM	
PROJEKT BUDOWLANY	
BRANŻA	
SANITARNA	
TUTUŁ RYSUNKU	
RZUT PARTERU	
DATA WYDANIA	20.12.2017
NR RYSUNKU	W-1
SKALA	1:100
NR STRONY	

PRAWA AUTORSKIE ZASTRZEŻONE. NINIEJSZY PROJEKT JEST PRZEDMIOTEM PRAWA AUTORSKIEGO I CHRONIONY JEST AUTORSKIMI PRAWAMI OSOBISTYMI I AUTORSKIMI PRAWAMI MAJĄTKOWYMI JAKO "UTWÓR ARCHITEKTONICZNY, ARCHITEKTONICZNO-URBANISTYCZNY, URBANISTYCZNY" NA PODSTAWIE USTAWY Z DN.4.02.1994 O PRAWIE AUTORSKIM I PRAWACH POKREWNYCH (DZ.U.U.nr 80 z 2000r. poz.904).