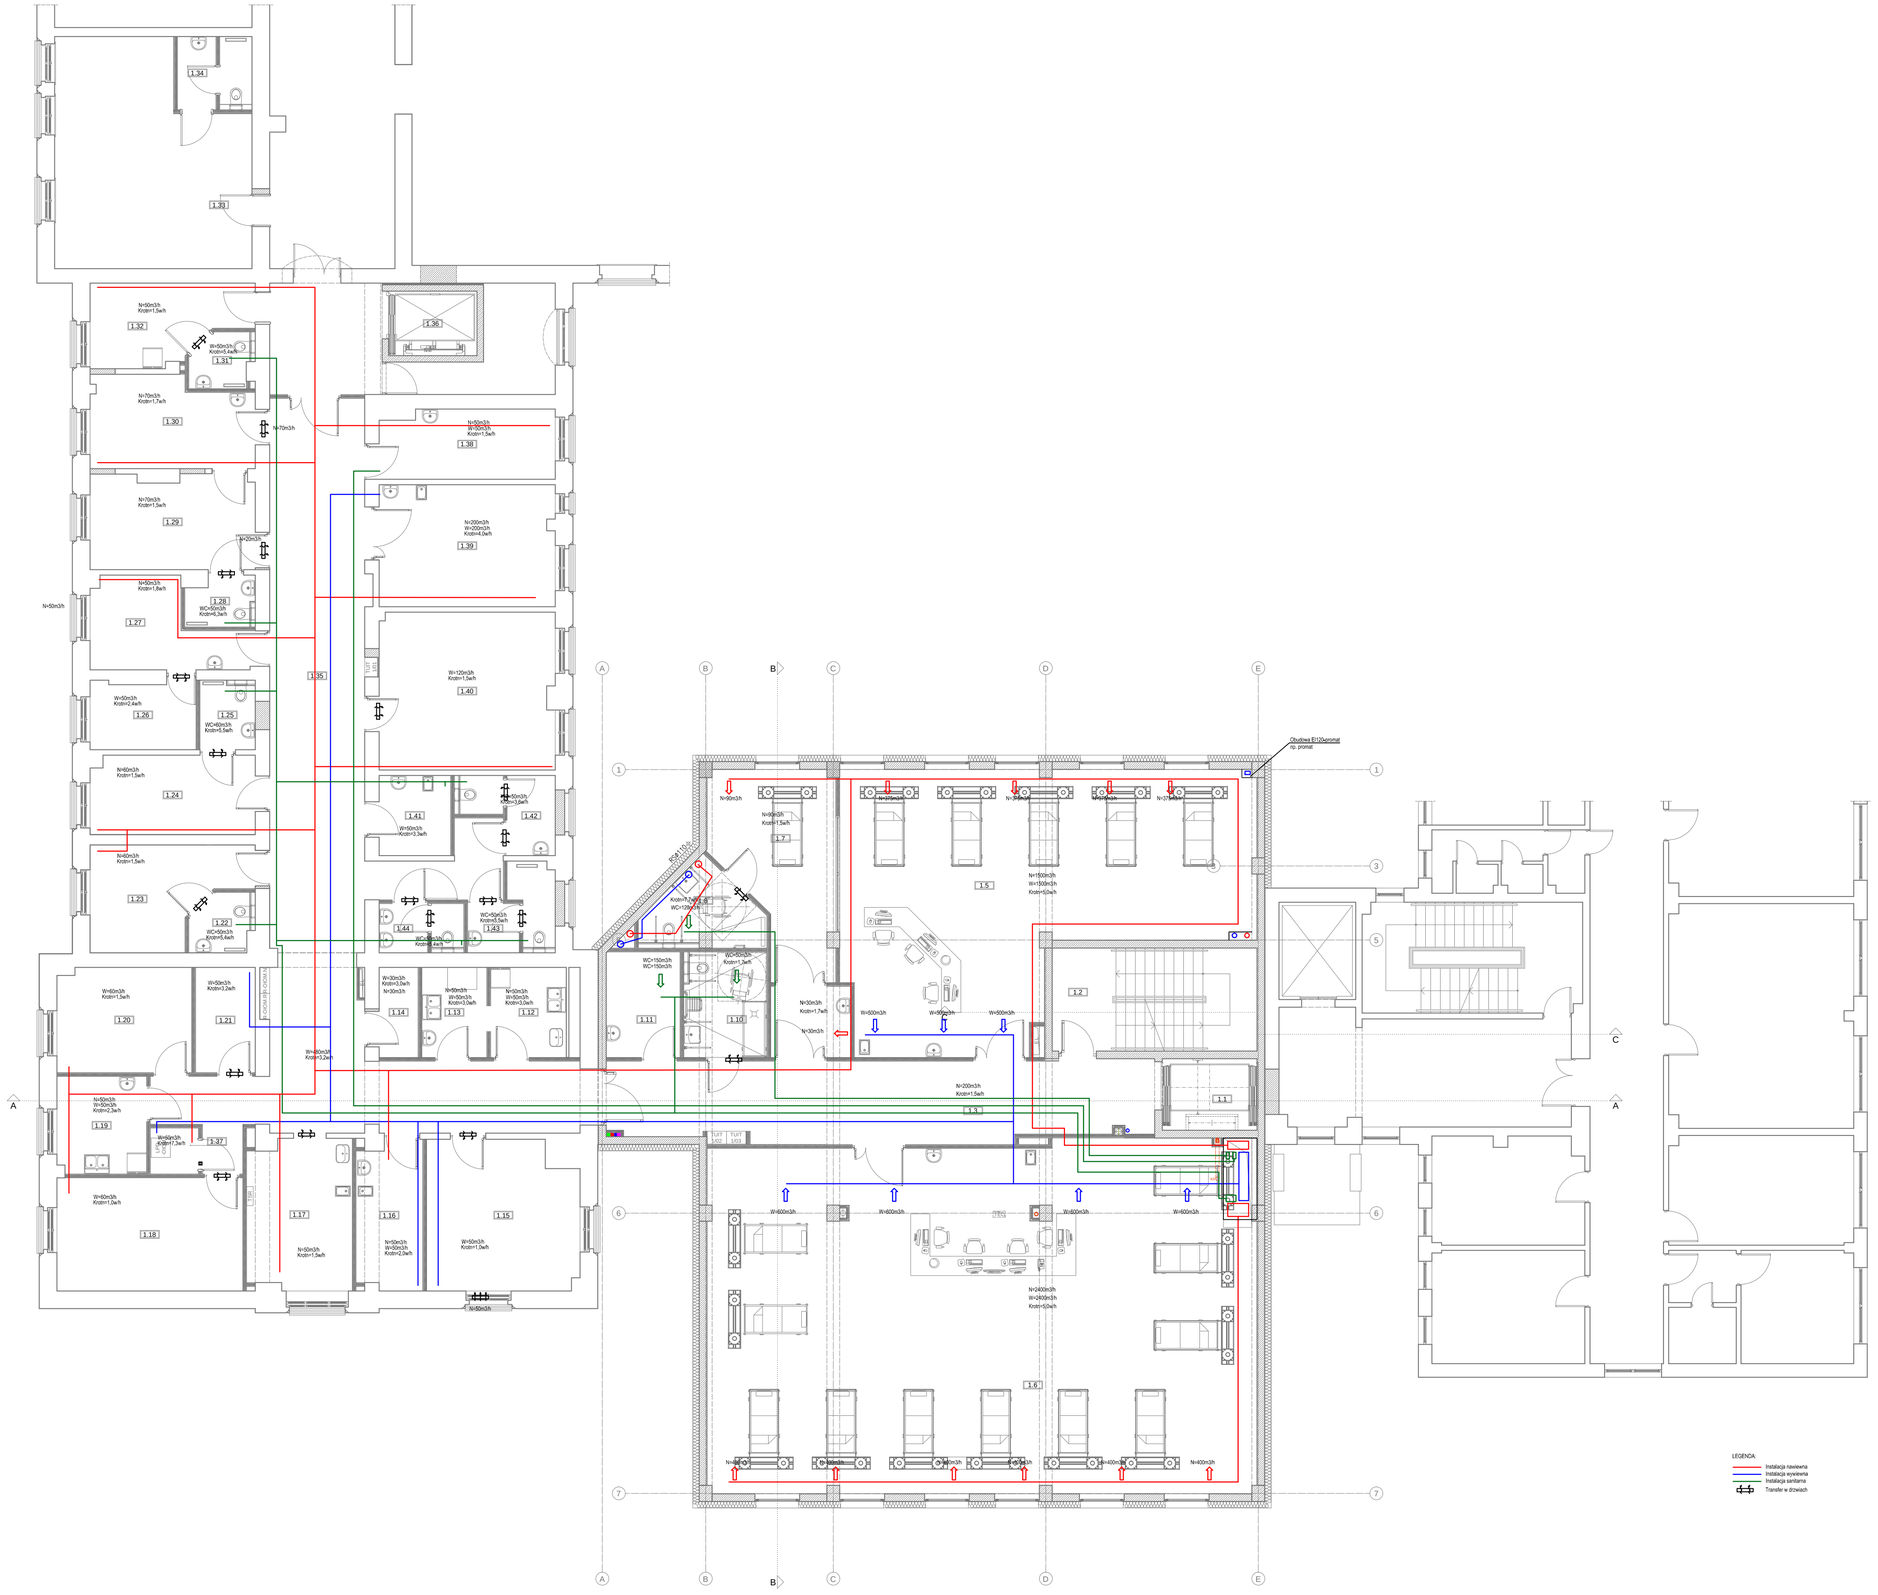

ZESTAWIENIE POMIESZCZEŃ 1 PIĘTRO		
Nr	Nazwa pomieszczenia	Powierzchnia (m_2)
1.1	Szyb windowy	6.530000
1.2	Klatka schodowa	20.350000
1.3	Korytarz	41.450000
1.5	Sala chorych	90.540000
1.6	Saola chorych	184.340000
1.7	Izolatka	20.200000
1.8	Pomieszczenie h-s izolatki	7.010000
1.9	Sluza izolatki	5.440000
1.10	Łazienka z w-wanną NPS pacjentów	8.350000
1.11	Brudownik	7.440000
1.12	Kuchenka wydawanie	6.550000
1.13	Kuchenka zmywalnia	5.620000
1.14	Magazyn bielizny czystej	3.370000
1.15	Magazyn	21.350000
1.16	Dezynfekcja respiratorów	9.220000
1.17	Pokój przygotowawczy pielęgn.	14.860000
1.18	Magazyn	20.250000
1.19	Pokój śniadań	8.410000
1.20	Magazyn	13.520000
1.21	Magazyn	6.040000
1.22	Łazienka dyżurki lekarskiej	3.130000
1.23	Dyżurka lekarska	13.220000
1.24	Dyżurka lekarska	12.510000
1.25	Łazienka dyżurki lekarskiej	3.550000
1.26	Magazyn	6.850000
1.27	Pokój pielęgniarki oddziałowej	10.940000
1.28	Łazienka ordynatora	3.080000
1.29	Pokój ordynatora	14.820000
1.30	Sekretariat	13.730000
1.31	Łazienka rodzin	2.910000
1.32	Pokój rodzin	11.110000
1.33	Pokój lekarski	38.340000
1.34	Łazienka lekarzy	4.820000
1.35	Korytarz przebudowy	96.430000
1.36	Szyb windowy	5.500000
1.37	Pomieszczenie techniczne	2.120000
1.38	Magazyn wózków po zejściu	11.530000
1.39	Gabinet zabiegowy	20.630000
1.40	Magazyn	26.550000
1.41	Pomieszczenie porządkowe	5.520000
1.42	WC personelu	5.320000
1.43	Pomieszczenie h-s personelu	5.630000
1.44	WC personelu	3.640000
RAZEM 1 PIĘTRO (powierzchnia netto):		

INWESTOR

SZPITAL UNIWERSYTECKI
im. KAROLA MARCINKOWSKIEGO
W ZIELONEJ GÓRZE SP.Z O.O.
ul. Zyty 26. 65-046 ZIELONA GÓRA

ZESPÓŁ PROJEKTOWY

partnerbud - PROJEKT Sp. z o.o.
65-729 Zielona Góra ul. Energetyków 7 TEL. (68) 451 90 93 FAX 451 90 94

PROJEKTANT	mgr inż. ADAM LAL nr upr.: MAP/0223/POOS/11 w specjalności sanitarnej	
SPRAWDZAJĄCY	mgr inż. KARINA LEITNER nr upr.: MAP/0228/POOS/12 w specjalności sanitarnej	

OBIEKT

BUDOWA BUDYNKU SZPITALNEGO W MIEJSCU WYBURZONEGO OBIEKTU
Szpitala Uniwersyteckiego w Zielonej Górze ul. Zyty 26
dz. nr: 61/9 obr.:1.0017; Budynek kat XI

STADIUM

PROJEKT BUDOWLANY

BRANŻA

SANITARNA

TUTUŁ RYSUNKU

RZUT 1-PIĘTRA

DATA WYDANIA	20.12.2017
NR RYSUNKU	W-2
SKALA	1:100
NR STRONY	

PRAWA AUTORSKIE ZASTRZEŻONE. NINIEJSZY PROJEKT JEST PRZEDMIOTEM PRAWA AUTORSKIEGO I CHRONIONY JEST AUTORSKIM PRAWAMI OSOBISTYMI I AUTORSKIMI PRAWAMI MAJĄTKOWYMI JAKO TUTWÓR ARCHITEKTONICZNY, ARCHITEKTONICZNO-URBANISTYCZNY, URBANISTYCZNY W PODSTAWIE USTAWY Z DN.4.02.1994r O PRAWIE AUTORSKIM I PRAWACH POKREWNYCH (Dz.U.nr 80 z 2000r. poz.904).